


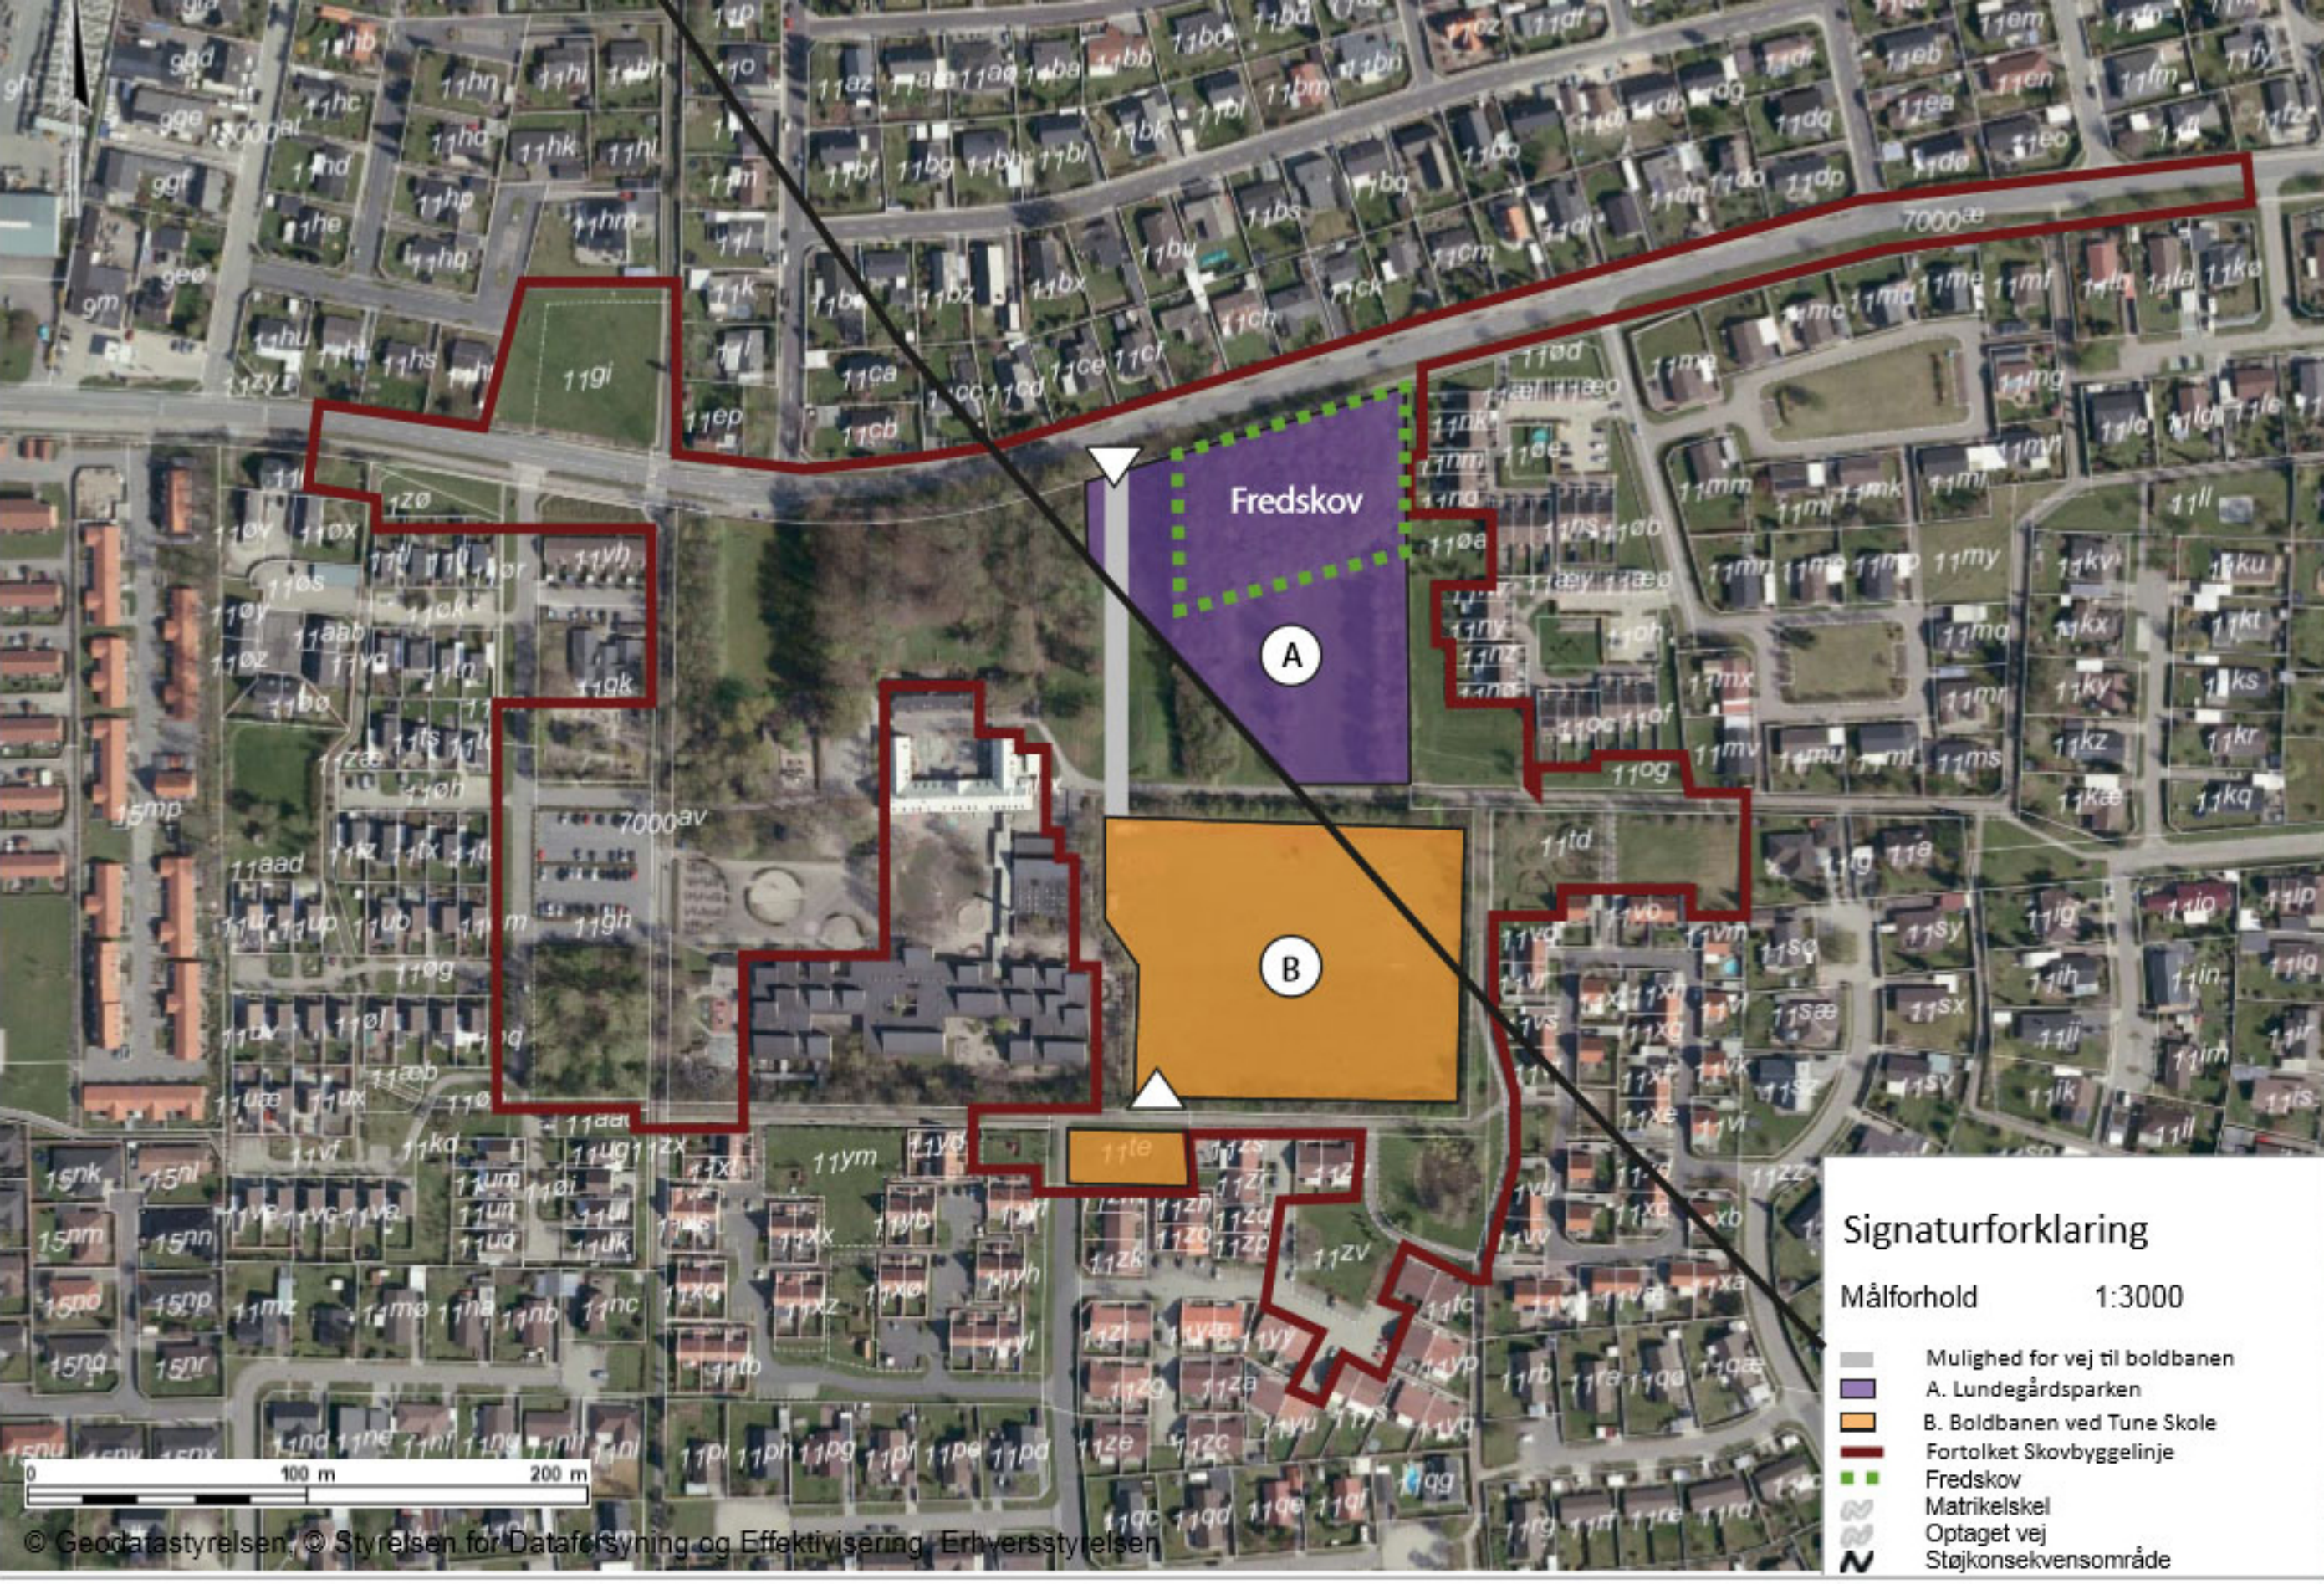

Signaturforklaring

Målforhold 1:3000

- Mulighed for vej til boldbanen
- A. Lundegårdsparken
- B. Boldbanen ved Tune Skole
- Fortolket Skovbyggelinje
- Fredskov
- Matrikelskel
- Optaget vej
- Støjkonsekvensområde